




*Alt Helgoländer
Fischerstube*

FISCHKÜCHE FÜR GENIESSER

Raumplan #1
Restaurantbestuhlung

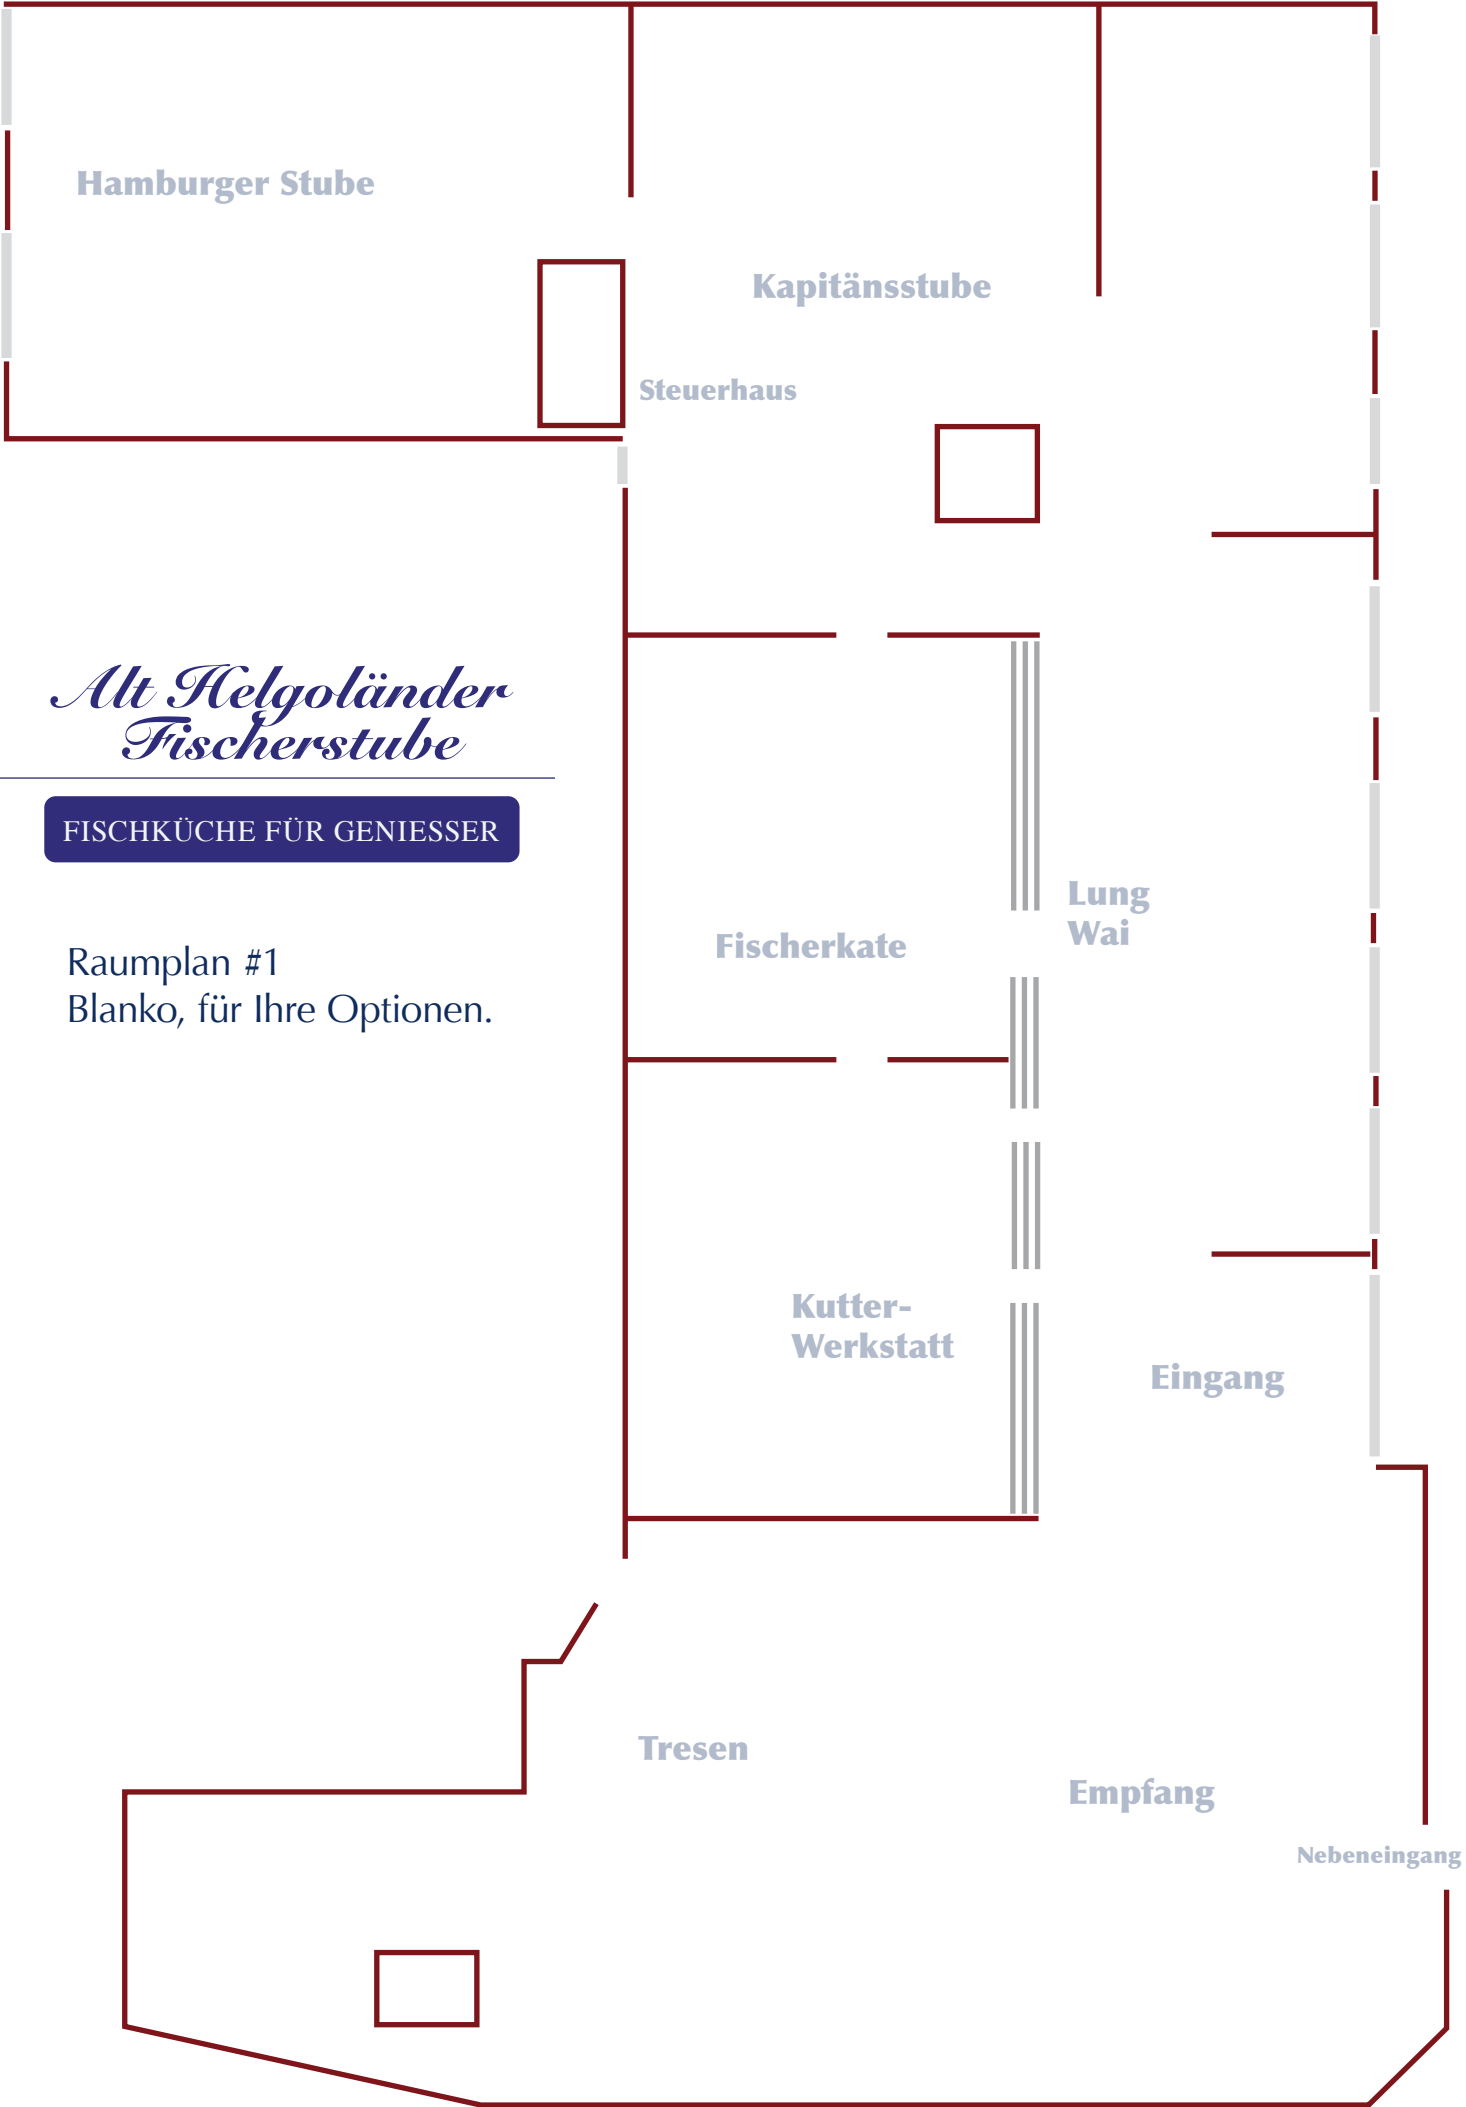

Hamburger Stube

Kapitänsstube

Steuerhaus

*Alt Helgoländer
Fischerstube*

FISCHKÜCHE FÜR GENIESSER

Raumplan #1
Blanko, für Ihre Optionen.

Fischerkate

Lung
Wai

Kutter-
Werkstatt

Eingang

Tresen

Empfang

Nebeneingang